

Berliner Methodentreffen

Lageplan der Tagungsräumlichkeiten

Habelschwerdter Allee 45

alle bezeichneten Räume sind Tagungsräume

1. Obergeschoss



Die Räume L 201 und L 202 sind nur getrennt über die Treppe/Rampe im Erdgeschoss erreichbar. Im 1. Obergeschoss gibt es keine Verbindung.

Raum L 201 über EG, Treppe

Raum L 202 über EG Rampe

Habelschwerdter Allee

Fabeckstraße

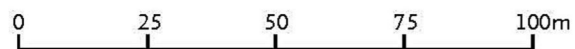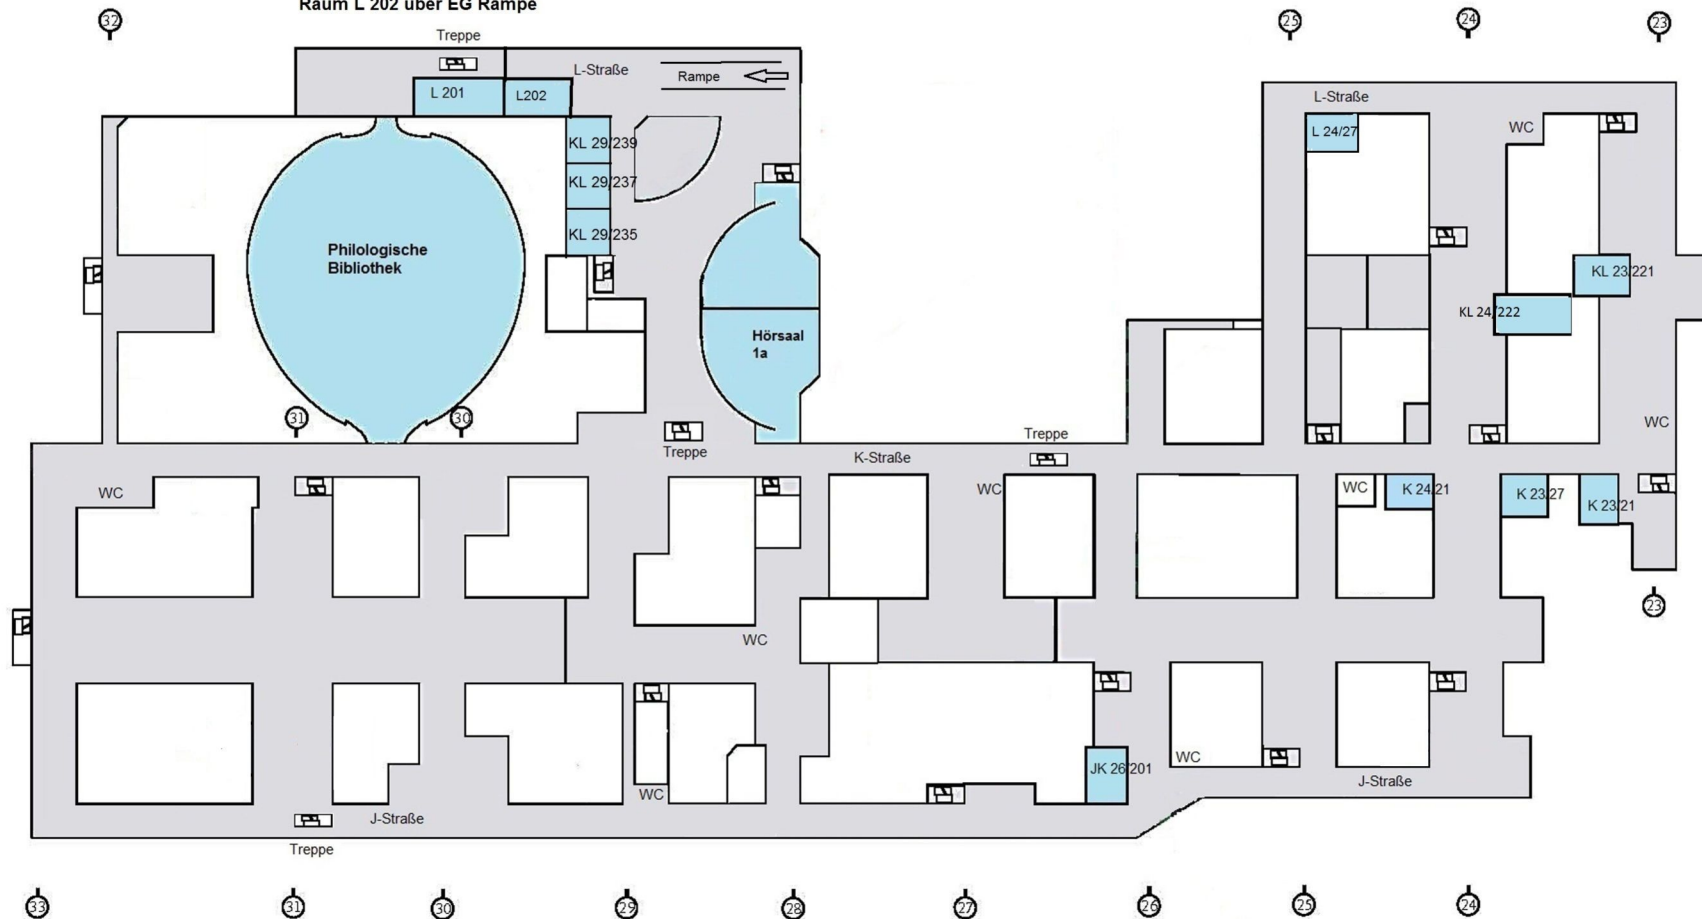

Räume für das Berliner Methodentreffen;
die Raumnummern der verschiedenen Workshops etc.
entnehmen Sie bitte dem Programm in Ihrer
Tagungsmappe

