

# Berliner Methodentreffen

## Lageplan der Tagungsräumlichkeiten

### Habelschwerdter Allee 45


alle bezeichneten Räume sind Tagungsräume

1. Obergeschoss

Die Räume L 201 und L 202 sind nur getrennt über die Treppe/Rampe im Erdgeschoss erreichbar. Im 1. Obergeschoss gibt es keine Verbindung.


Raum L 201 über EG, Treppe

Raum L 202 über EG Rampe

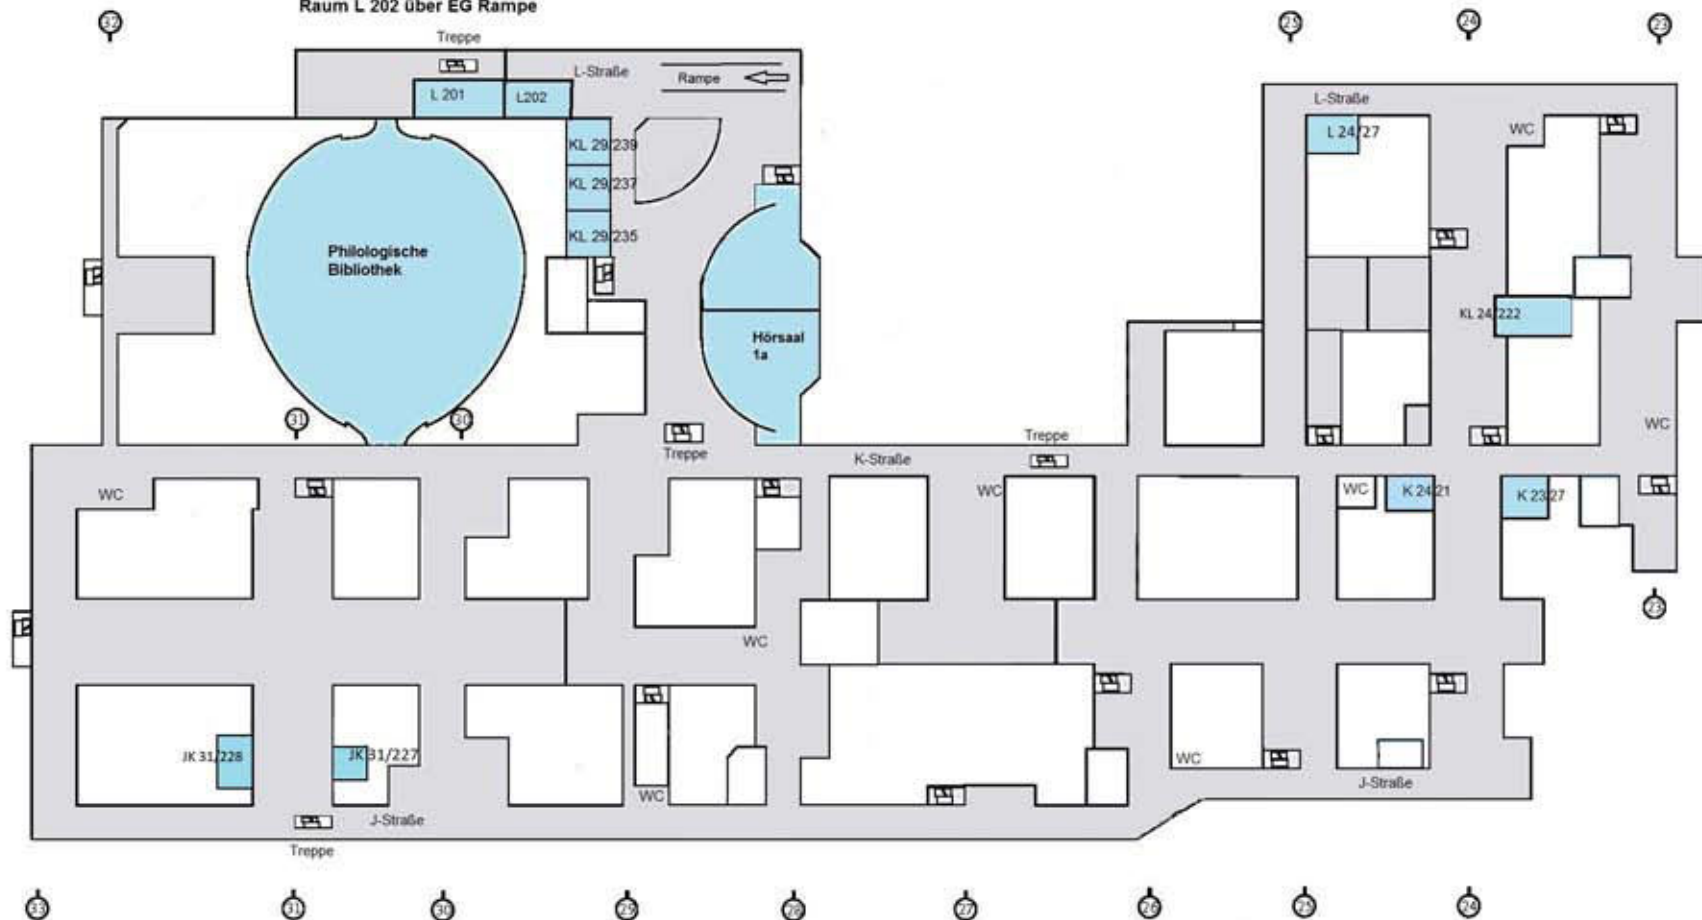

Habelschwerdter Allee

Fabbeckstraße

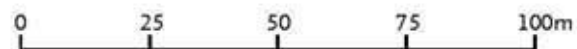

Querstraßen

Treppenhaus

Räume für das Berliner Methodentreffen;  
die Raumnummern der verschiedenen Workshops etc.  
entnehmen Sie bitte dem Programm in Ihrer  
Tagungsmappe

