

# Berliner Methodentreffen



## Lageplan der Tagungsräumlichkeiten

### Habelschwerdter Allee 45

alle bezeichneten Räume sind Tagungsräume  
Erdgeschoss

Habelschwerdter Allee

Fabeckstraße

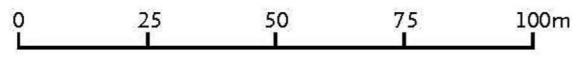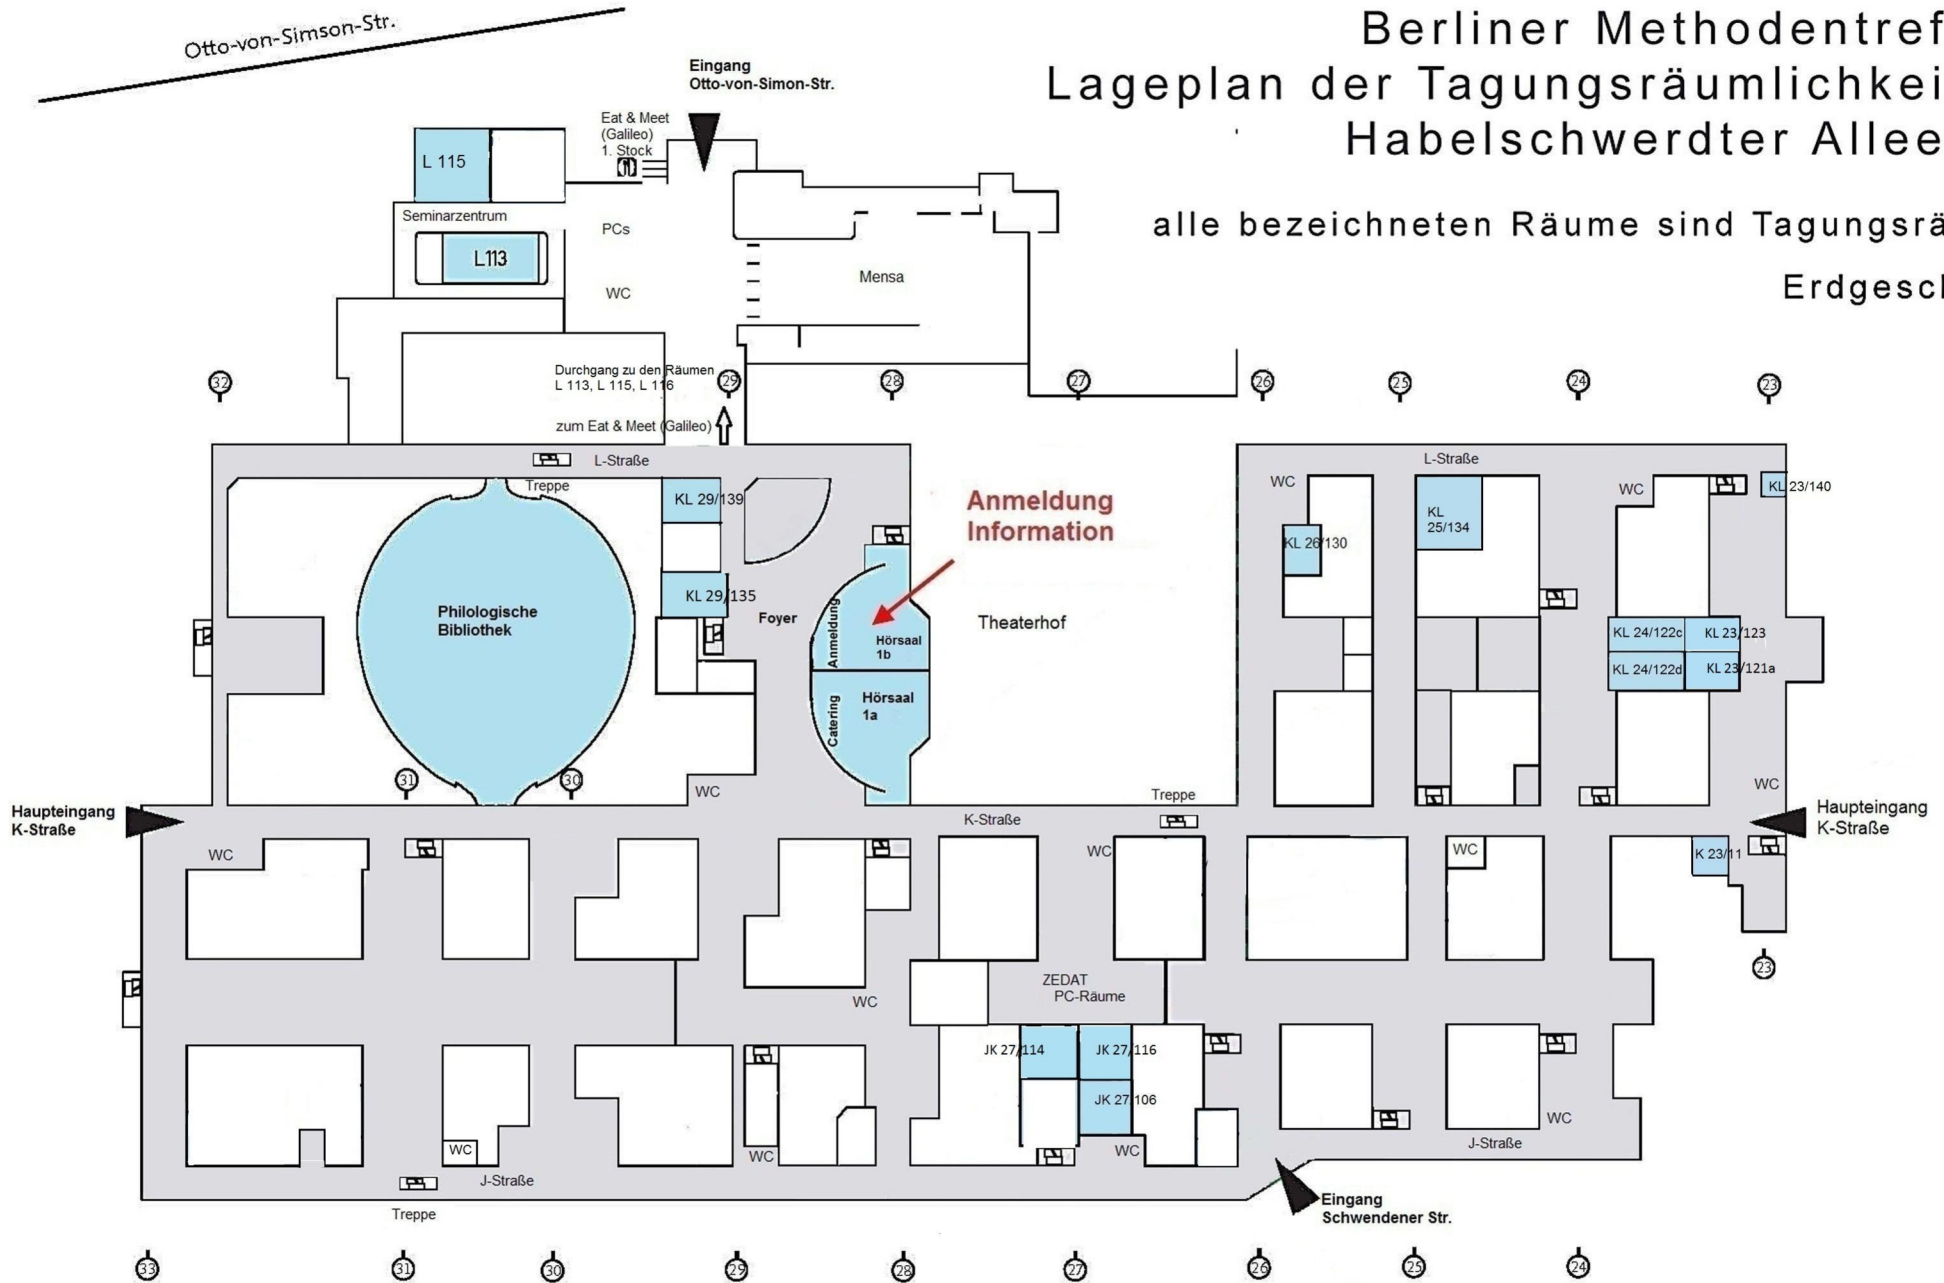

29 Querstraßen

Treppenhaus



Räume für das Berliner Methodentreffen;  
die Raumnummern der verschiedenen Workshops etc.  
entnehmen Sie bitte dem Programm in Ihrer  
Tagungsmappe

