

Berliner Methodentreffen


Lageplan der Tagungsräumlichkeiten

Habelschwerdter Allee 45

alle bezeichneten Räume sind Tagungsräume
Erdgeschoss

Habelschwerdter Allee

Fabeckstraße

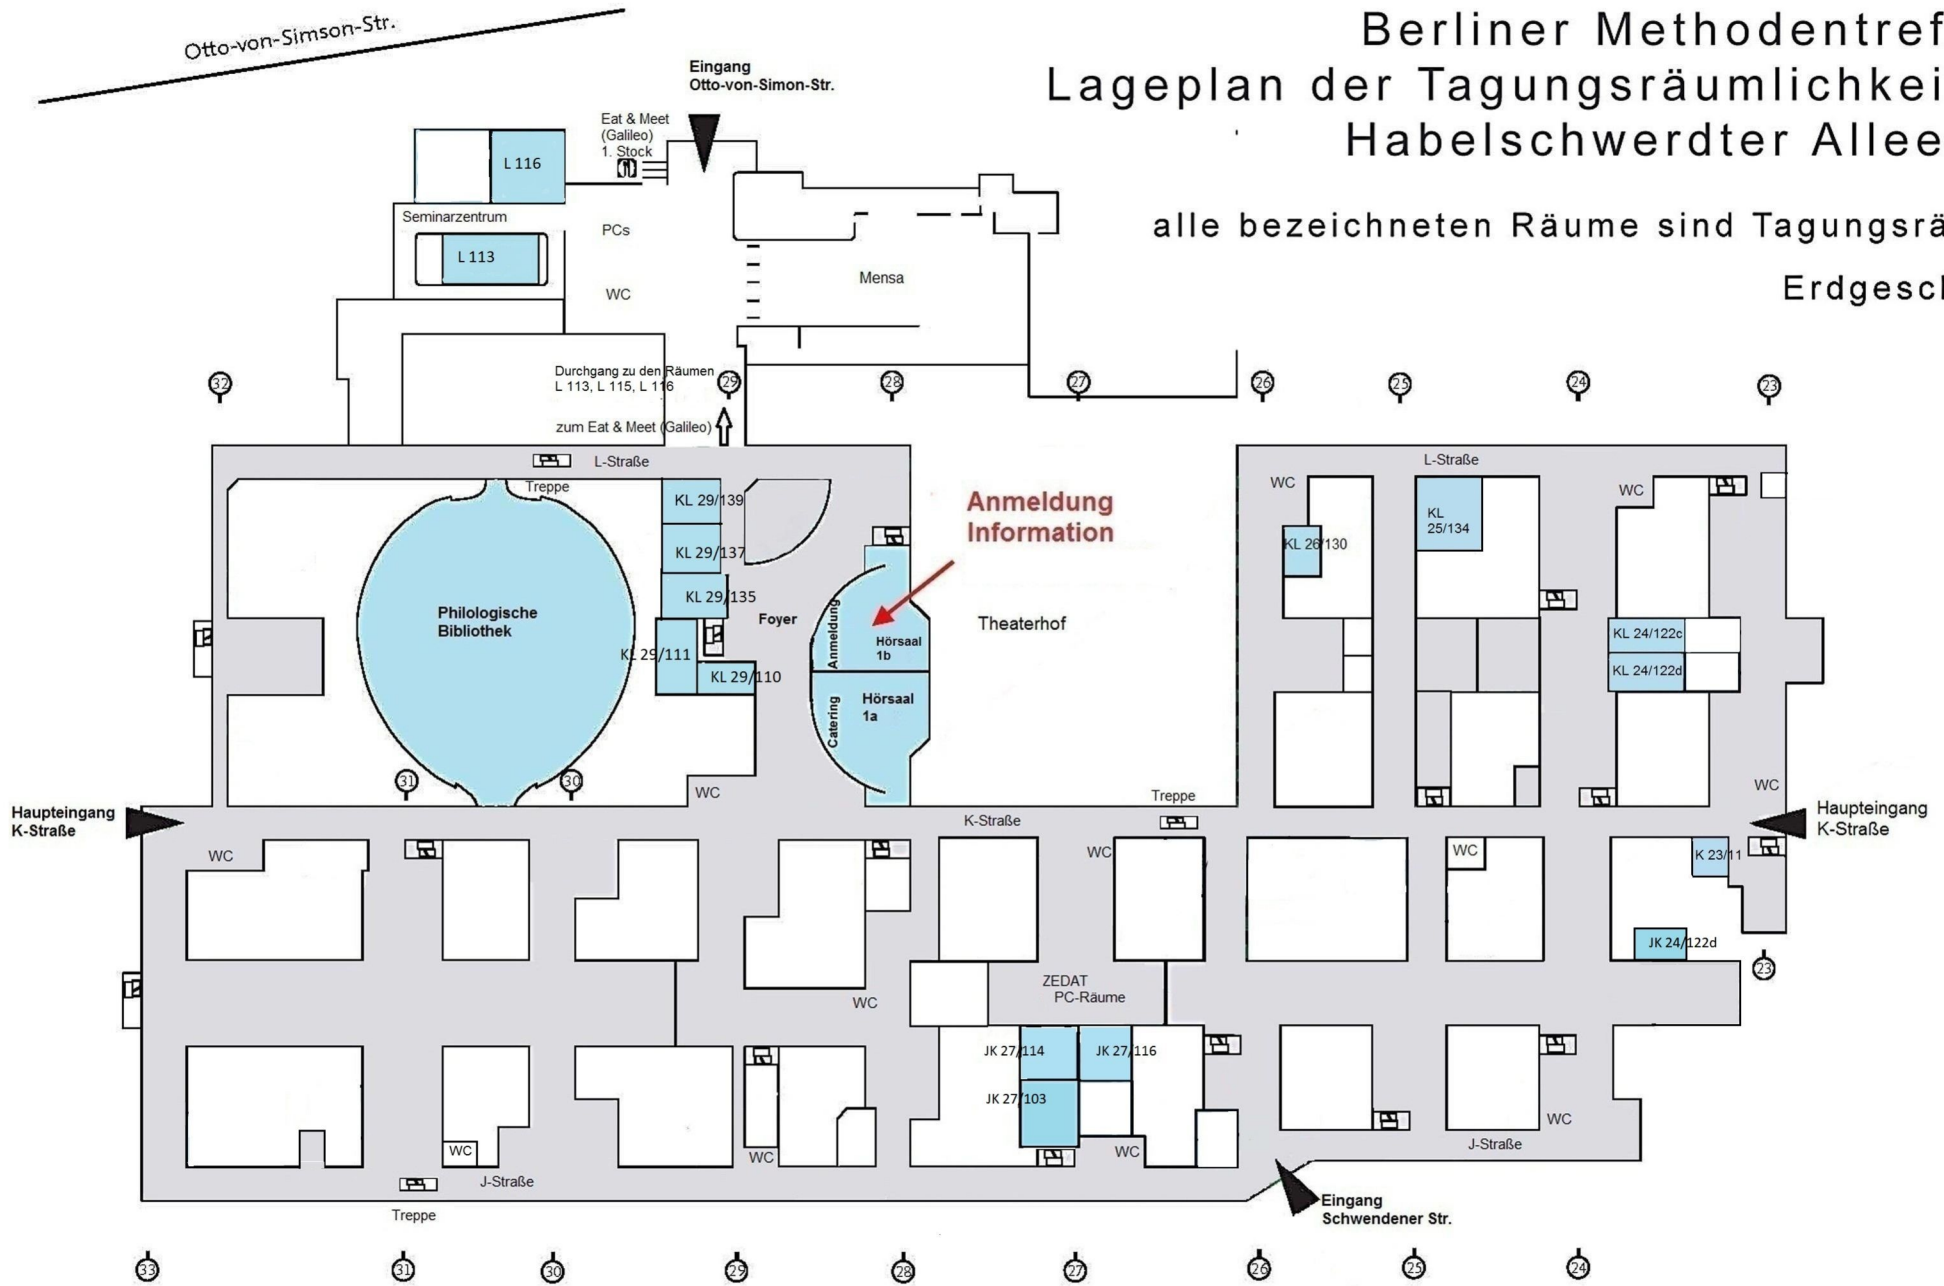

29 Querstraßen

Treppenhaus



Räume für das Berliner Methodentreffen;
die Raumnummern der verschiedenen Workshops etc.
entnehmen Sie bitte dem Programm in Ihrer
Tagungsmappe

